



1 2 3 4 5 6 7 8

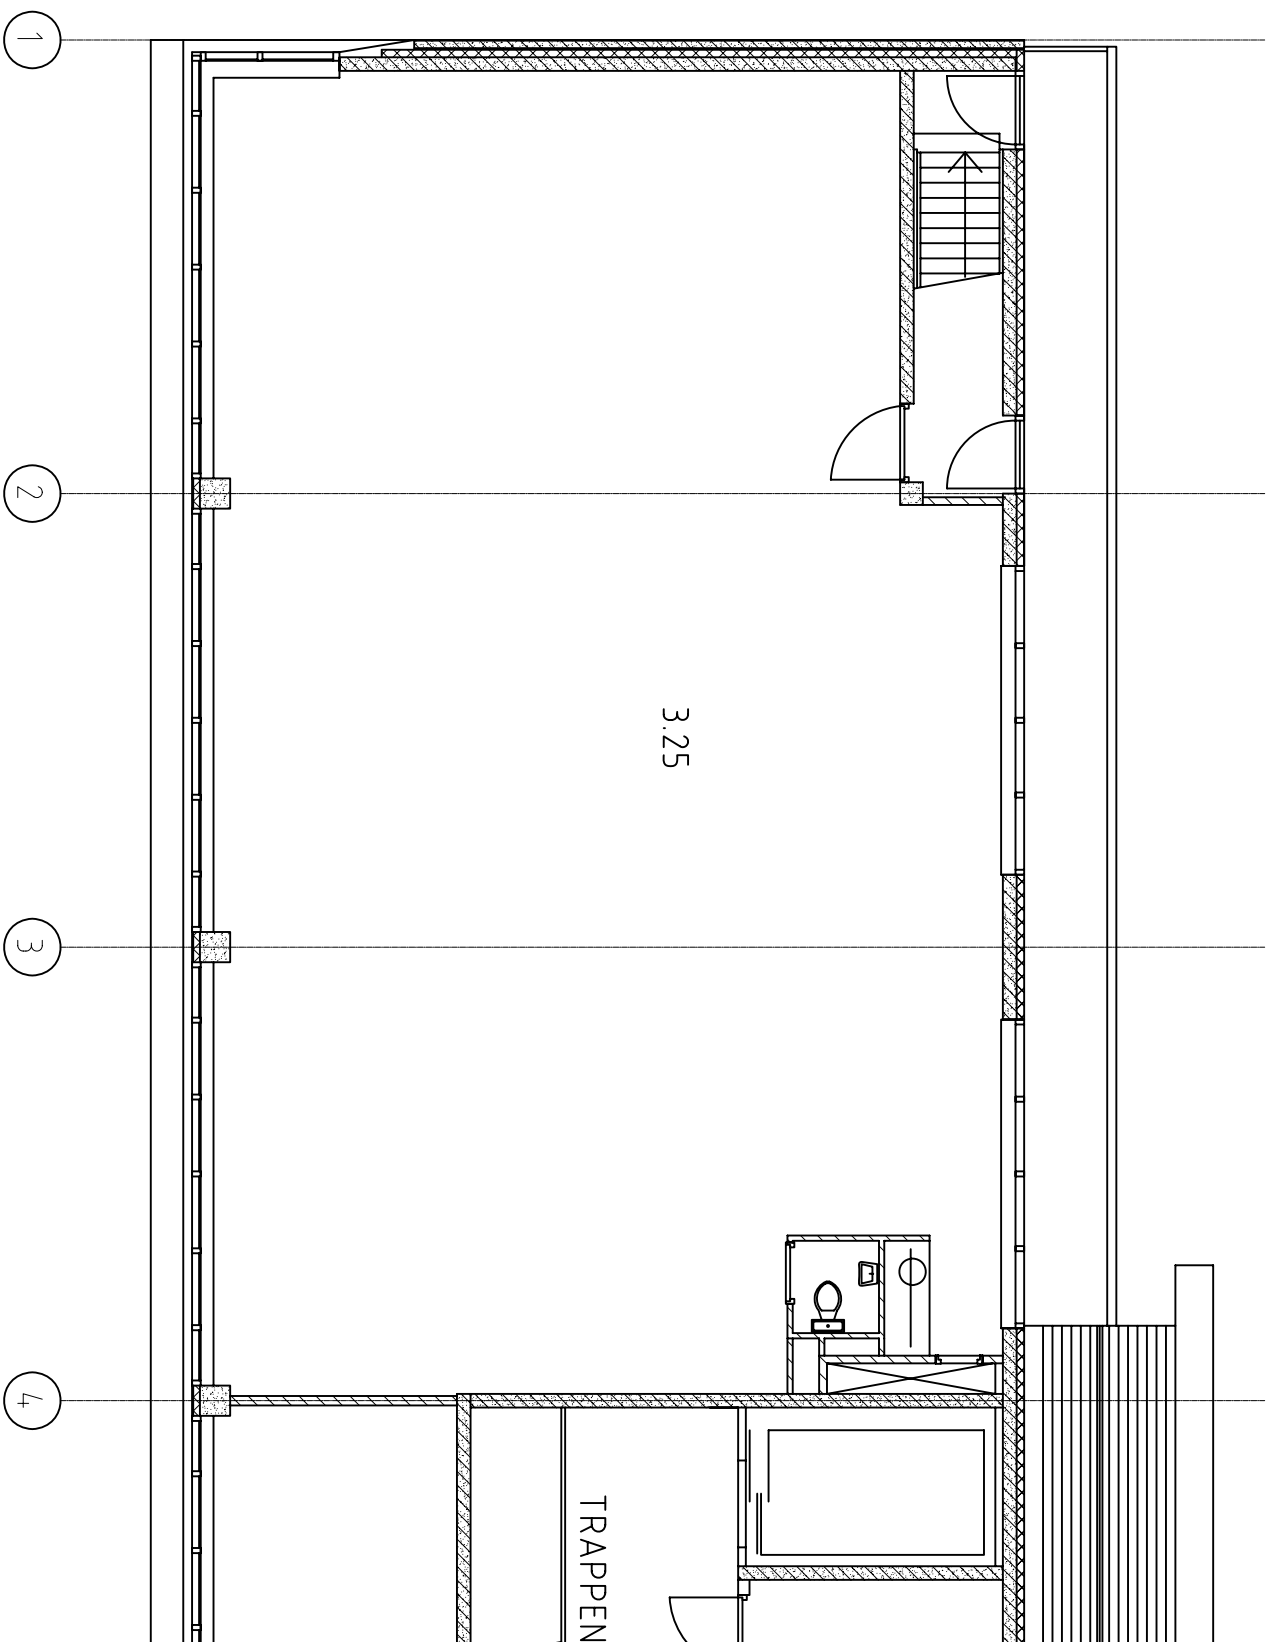


RENV001:

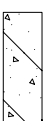

gewapend beton




kalkzandsteen

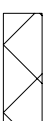

isolatie



m.s. wand 125/2.75.2.A

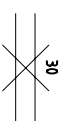

30=WBDBO=30-minuten

OPDRACHTGEVER
NAAM: STICHTING BPF BOUW

PROJECT
NAAM: BC GEUSSELT ZUID

TEK. NAAM:

PLATTEGROND UNIT 25
HUISNUMMER 58

PROJECT
NUMMER: 2024-1101

TEKENING
NUMMER: 2024-1101-024

TEK. DATUM: 05-07-2006

GETEKEND: F.B.L.

GEKONTROLEERD

GEZIEN

SCHAAL: 1:100
FORMAAT: A3



ENGINEERING & CONTRACTING B.V.

Instenradenweg 21
6422 PM Heerlen
Postbus 2589
Tel: (045) 5696969
Fax: (045) 5696900
Email: info@ddf.nl
Internet: www.ddf.nl

Deze tekening is eigendom van DDF ENGINEERING & CONTRACTING. Kopieëren, reproduceren of afzage door derden alleen met schriftelijke toestemming

© Copyright 2002