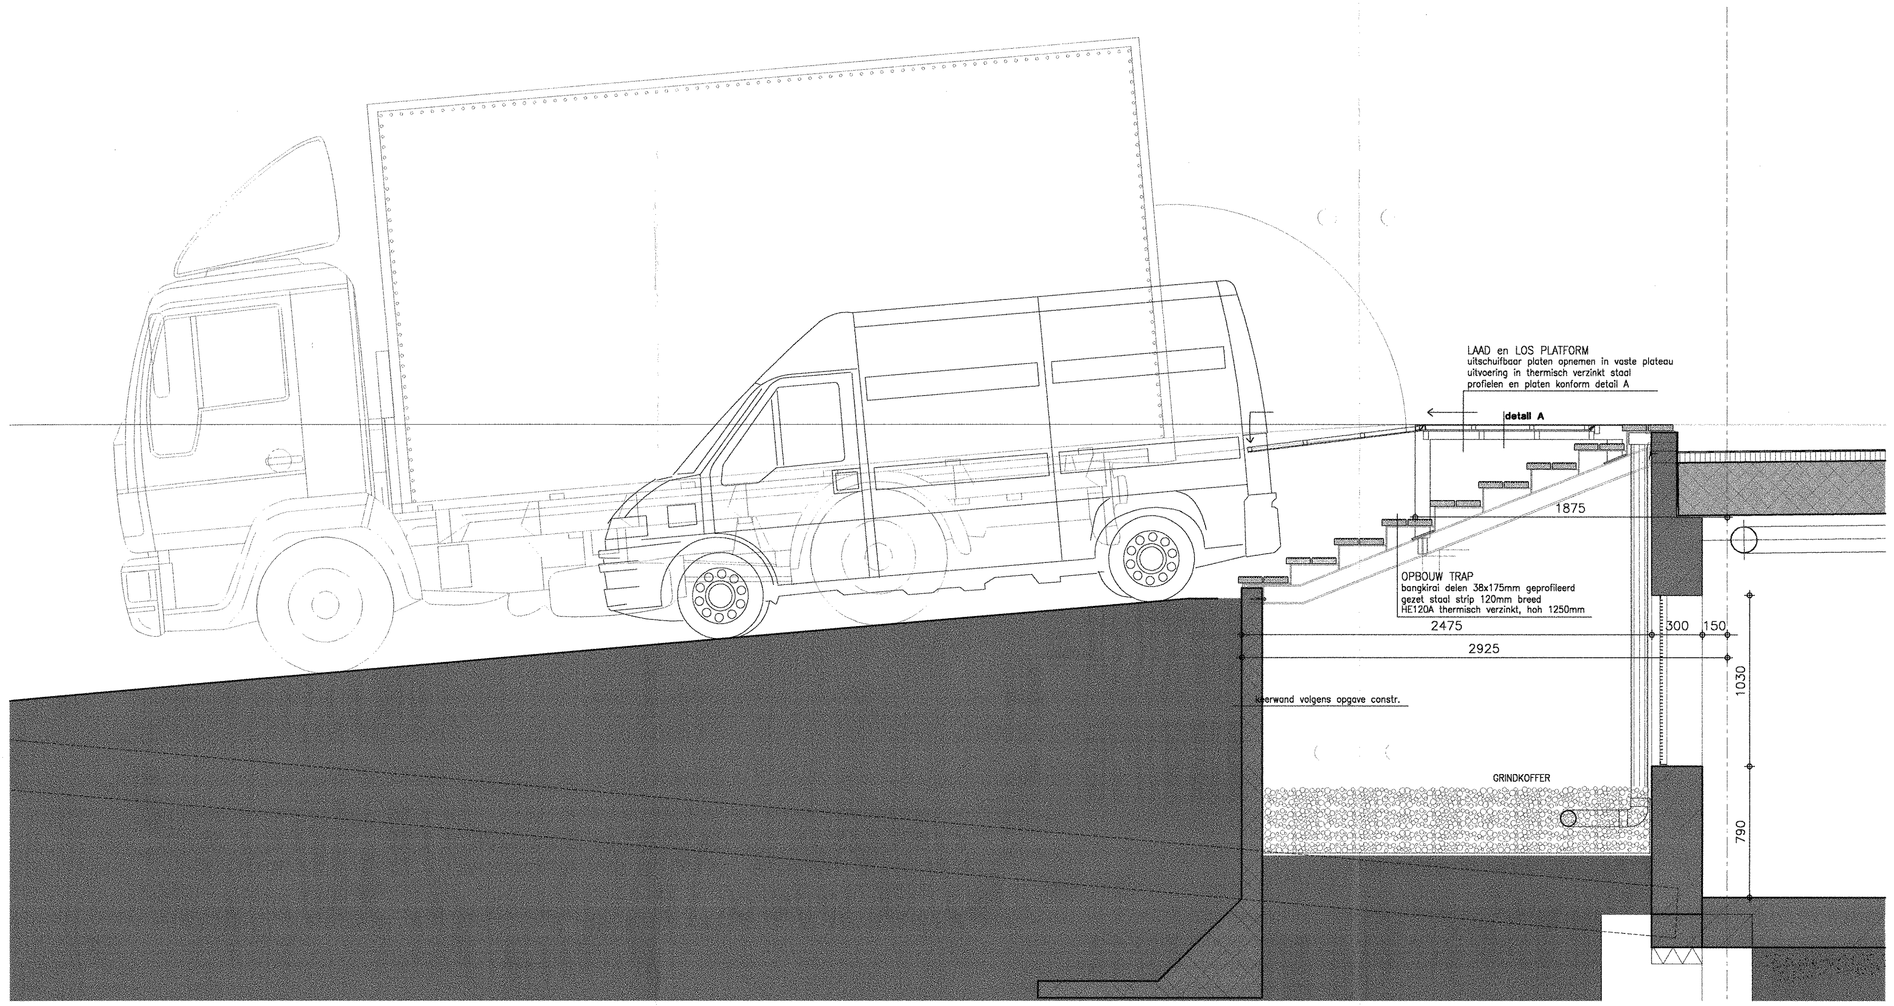

zijaanzicht laad en los platform

1:20

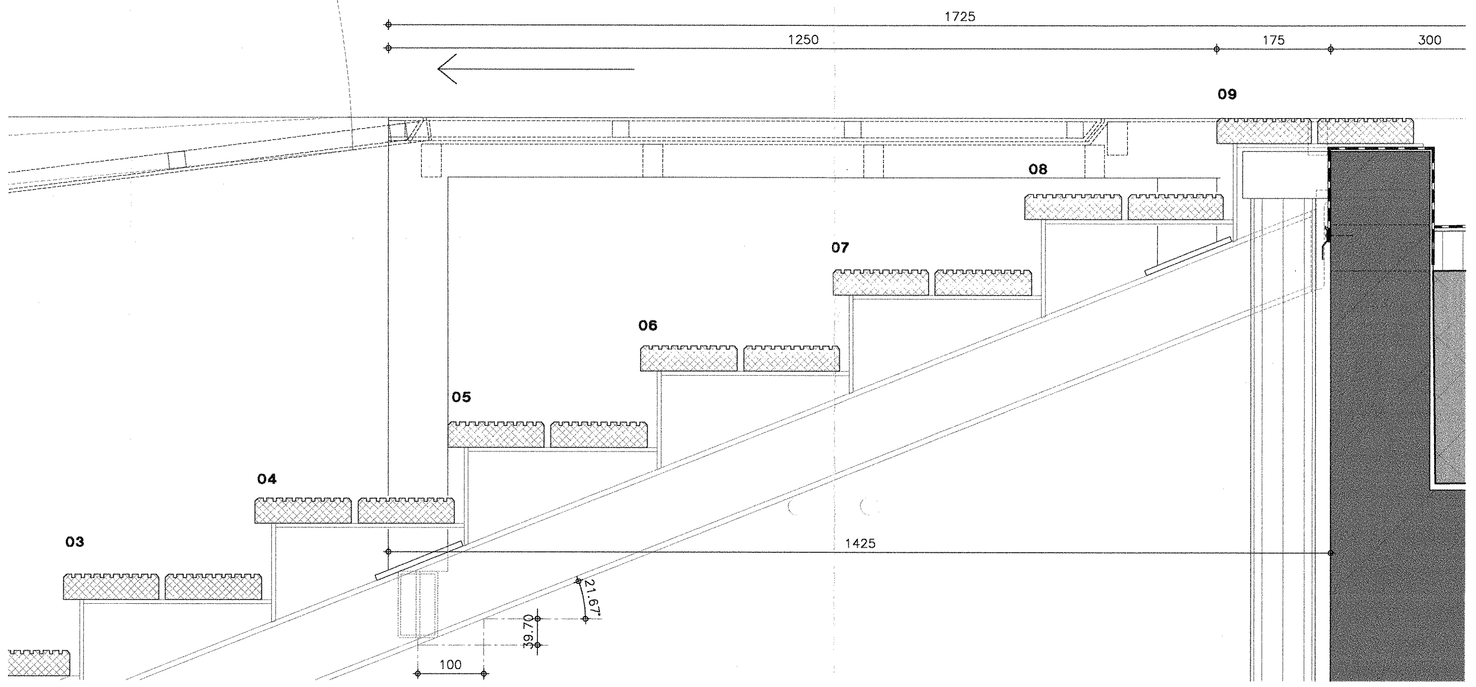

detail laad en los platform

1:5

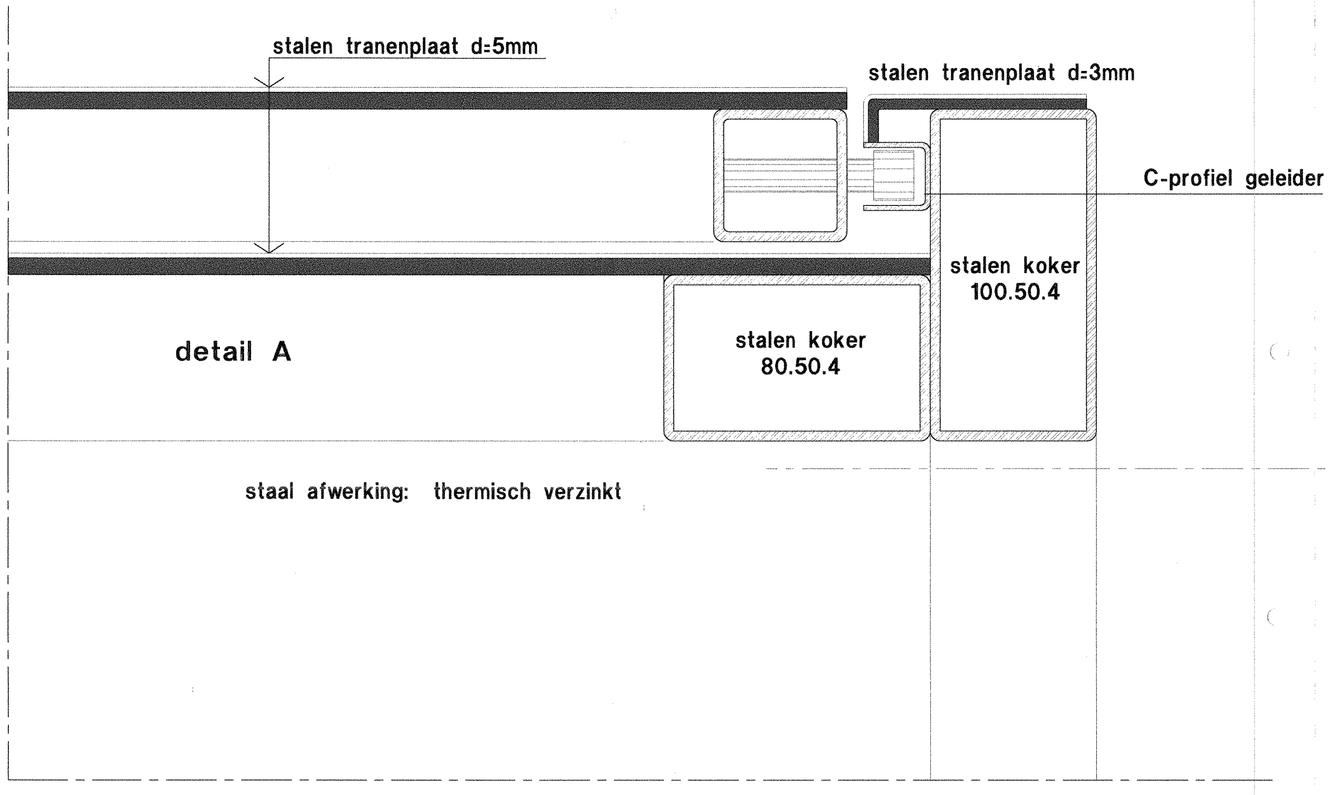

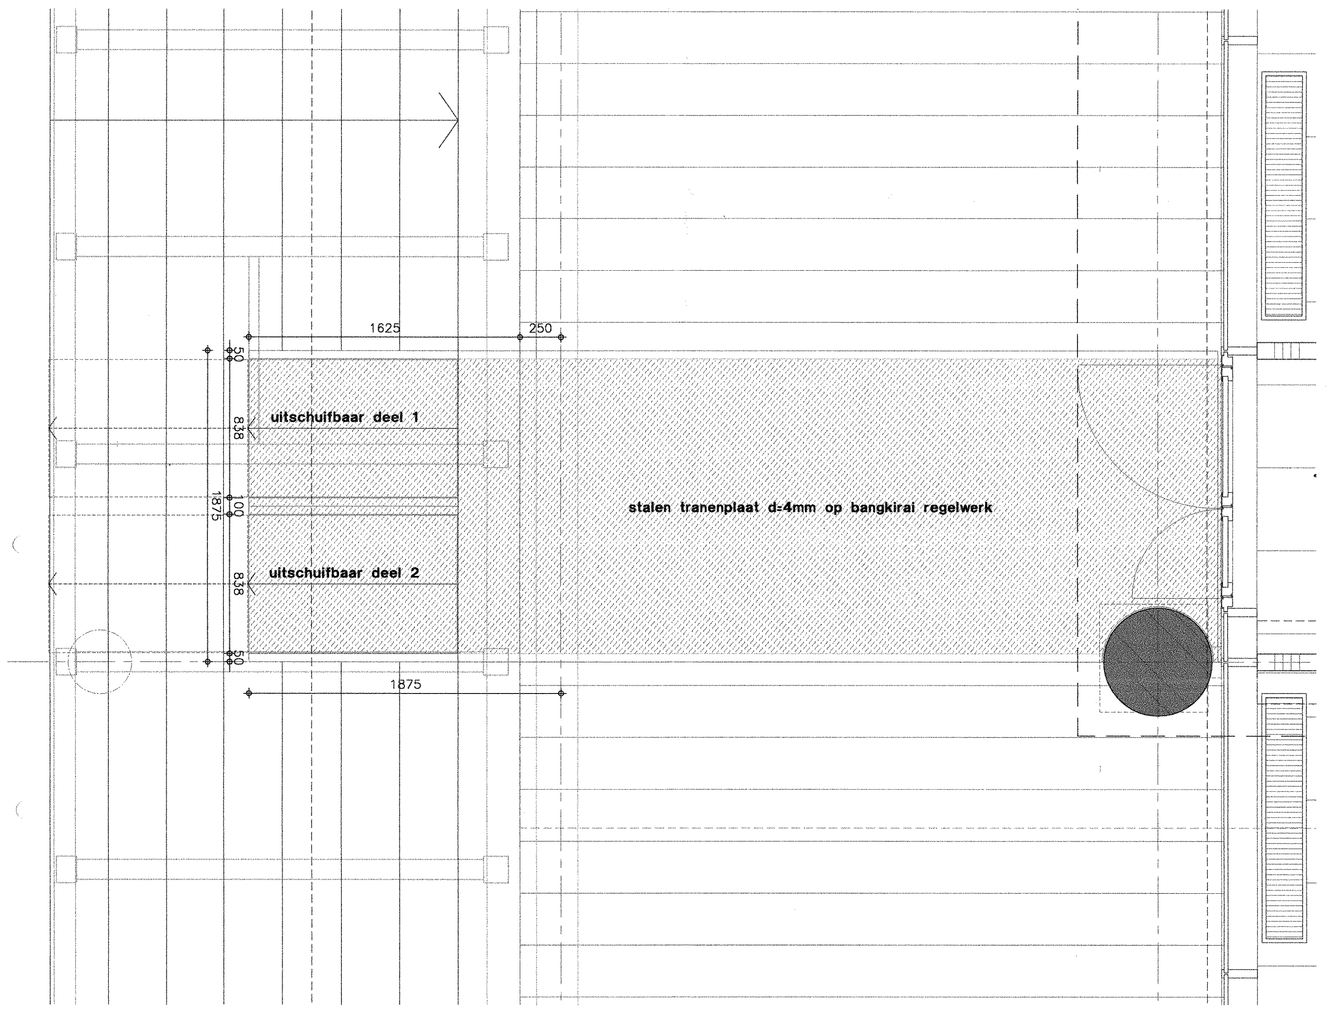

bovenaanzicht laad en los platform

1:20

R E N V O O I

B O U W K U N D I G

WANDOPBOUW
buiten stucwerk d=20mm /glasweefsel stucnet
EPS isolatie d=140mm, Rc=3.0m2K/W
prefab beton wand elementen d=220mm

WANDOPBOUW
schoonmetselwerk d=100mm
glaswol isolatie Rc=3.0m2K/W
prefab beton wand elementen d=220mm

WANDOPBOUW
1x 12.5mm gipskartonplaat
metalstud C-profiel b=50mm
steenwol isolatie d=40mm
1x 12.5mm gipskartonplaat
WR gipskartonplaat (een zijde) tpv natte ruimtes

WANDOPBOUW 60min WBDBO
2x 12.5mm gipskartonplaat
metalstud C-profiel b=75mm
steenwol isolatie d=40mm
2x 12.5mm gipskartonplaat

in het werk gestort beton

metselwerk vull d=100mm

kalkzandsteen elementen

MBI schoonmetselwerk d=100mm

systeemwand Interline d=100mm

OPBOUW TERRAS/VLONDER
bangkirai delen 24x120mm geprofileerd
balk drager bangkirai b=38mm,
hoogte variabel, hoh 300mm
PU gebonden rubber granulaat dragers ø100mm
bitumineus dakbedekking SBS gemodificeerd
afschotlaag (glasbeslag) min 10mm/1.00m
constructieve vloer d=320mm
op afschot ±10mm/1.00m

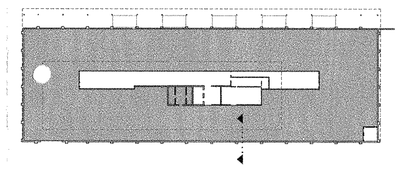

V O O R L O P I G

T E R K O N T R O L E

INSTALLATIES VLGS OPGAVE ADV. INSTALLATIES
CONSTRUCTIES VOLGENS OPGAVE CONSTRUCTEUR
MATEN IN HET WERK TE CONTROLEREN
BASIS INDELING BINNEN – FLEXSPACE CONCEPT

W E R K T E K E N I N G

	wijziging	omschrijving
1	30 aug 2000	ter kontrole
2		
3		
4		
5		
6		

LAAD & LOS PLATFORM - BEGANE GROND
TPV TOEGANG LEVERANCIERS

A R N
MEIJS
ARCH BV

F O R T W I L L E M W E G 13
6219 P A M A A S T R I C H T
TEL.043-3500234 FAX.3255236

PROJEKT
kamer van koophandel
m a a s t r i c h t
w e r k t e k e n i n g

ONDERWERP
laad & los platform
terrein inrichting

DATUM
06 juni 2000

SCHAAL
1 : 20

BLAD NR
959 WT92