




3e verdieping

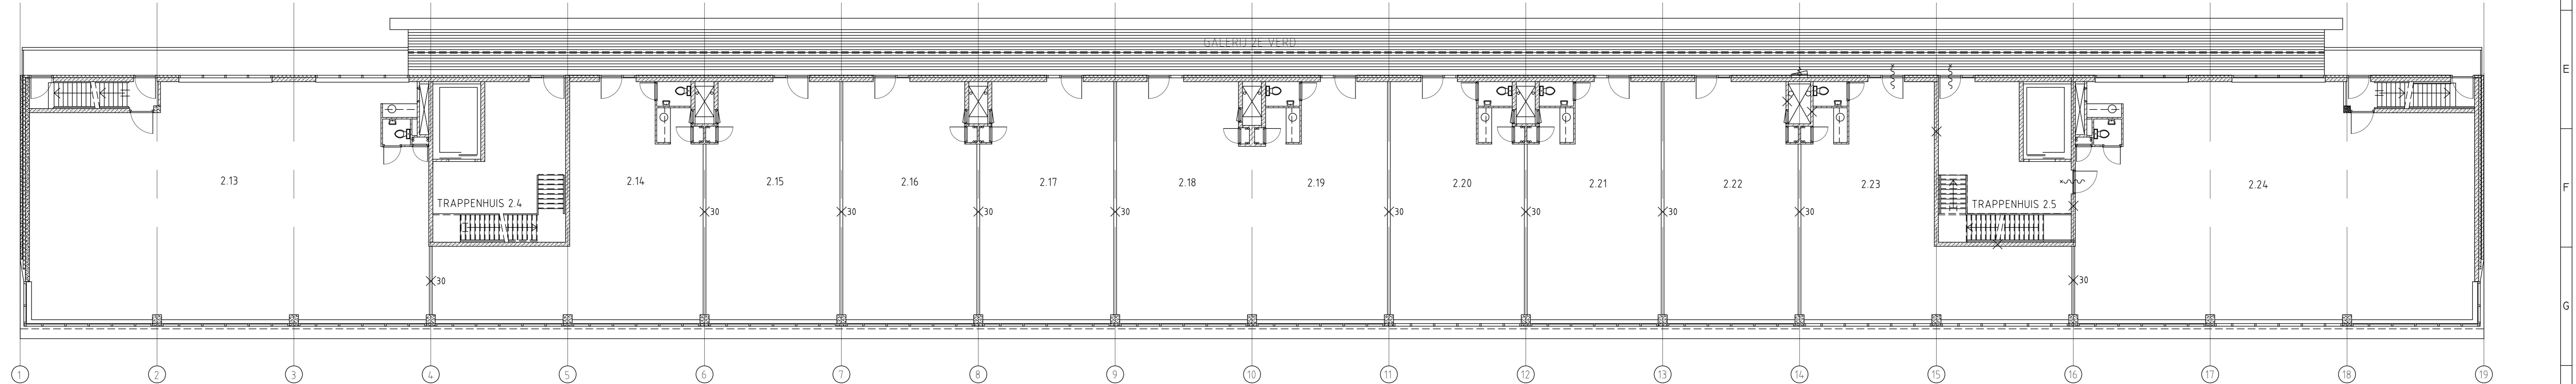


2e verdieping

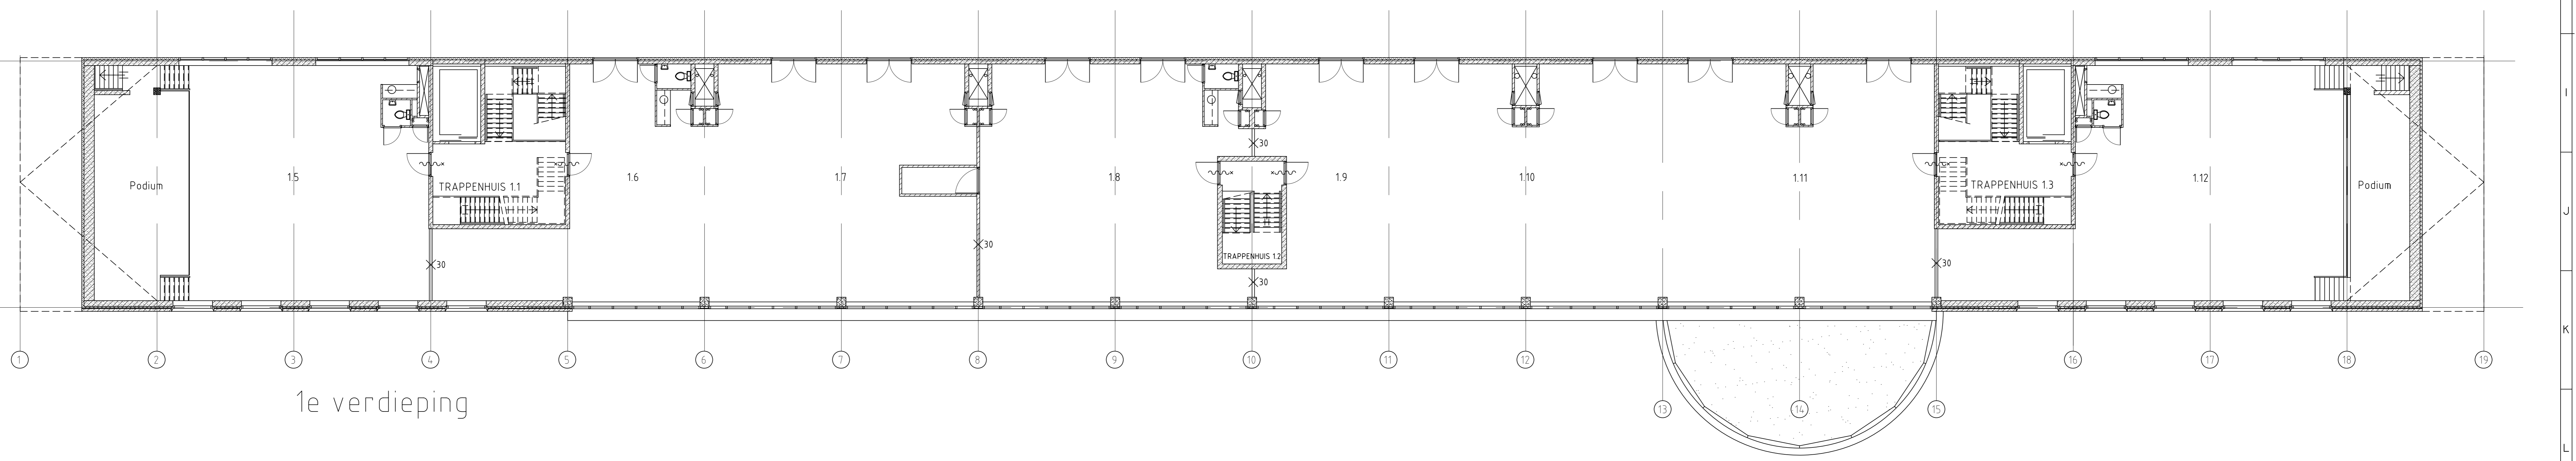

1e verdieping

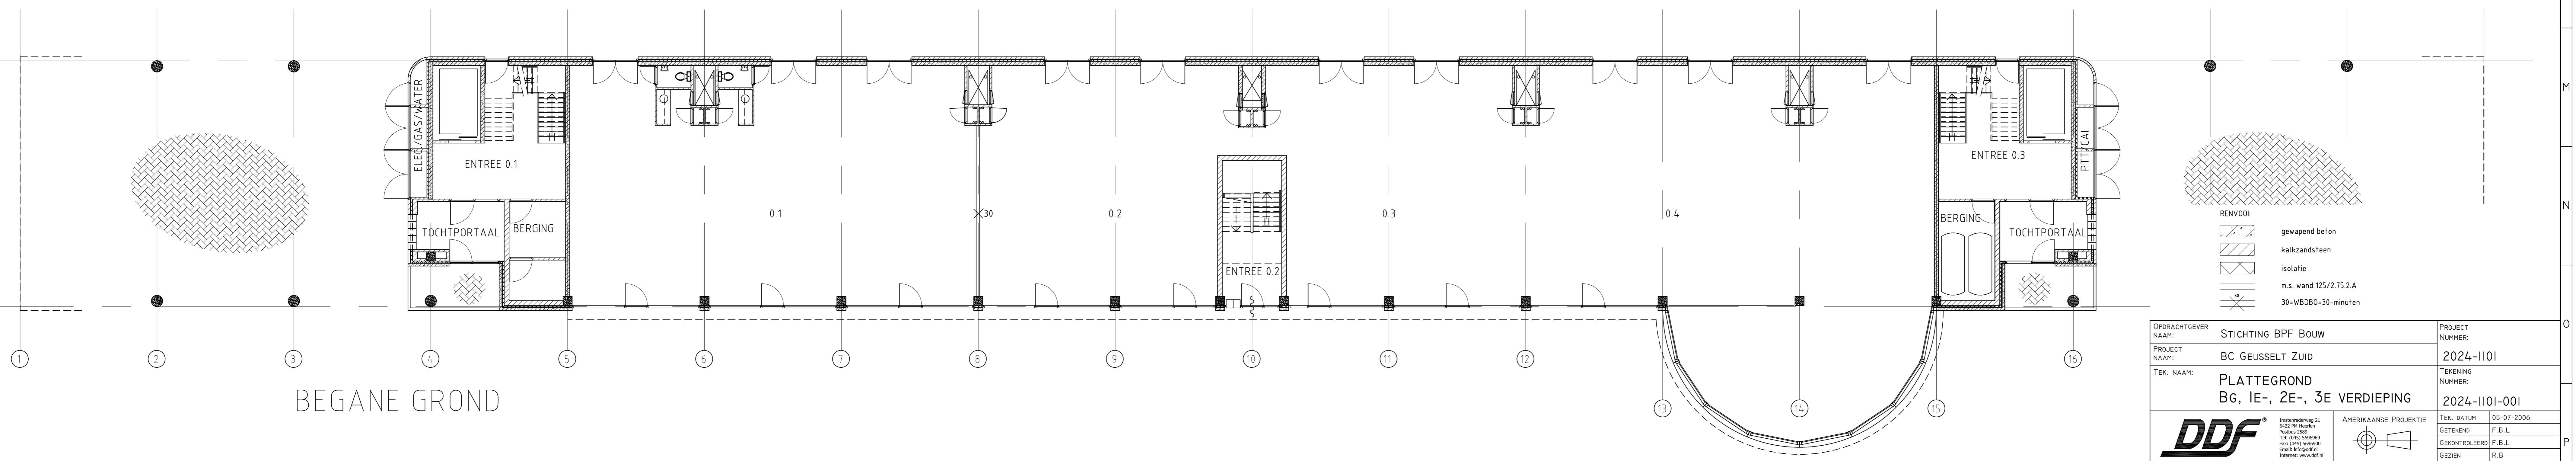

BEGANE GROND

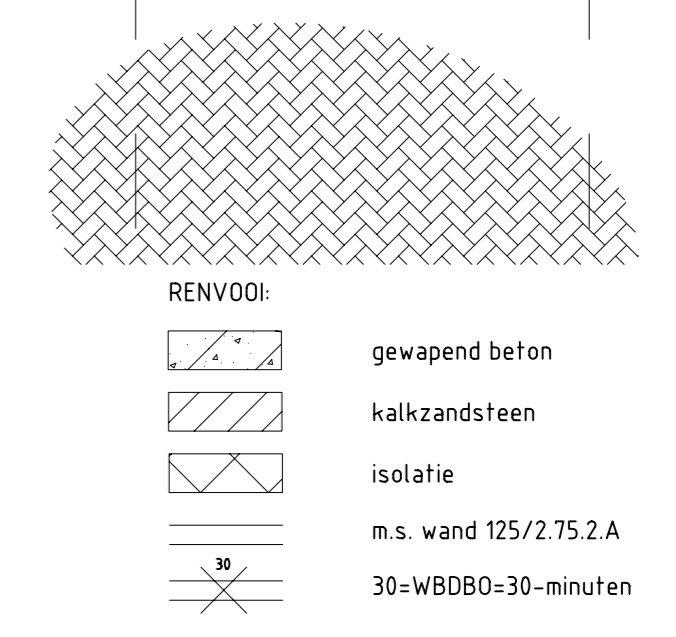

OPDRACHTGEVER NAAM:	STICHTING BPF BOUW	PROJECT NUMMER:	2024-1101
PROJECT NAAM:	BC GEUSSELT ZUID	TEKENING NUMMER:	2024-1101-001
TEK. NAAM:	PLATTEGROND Bg, 1e-, 2e-, 3e verdieping	TEK. DATUM:	05-07-2006
		GETEKEND:	F.B.L.
		GEKONTROLEERD:	F.B.L.
		GEZEHEN:	R.B.
		SCHAAL:	FORMAAT
		CAD-F.I.E.:	1:100
			A0